


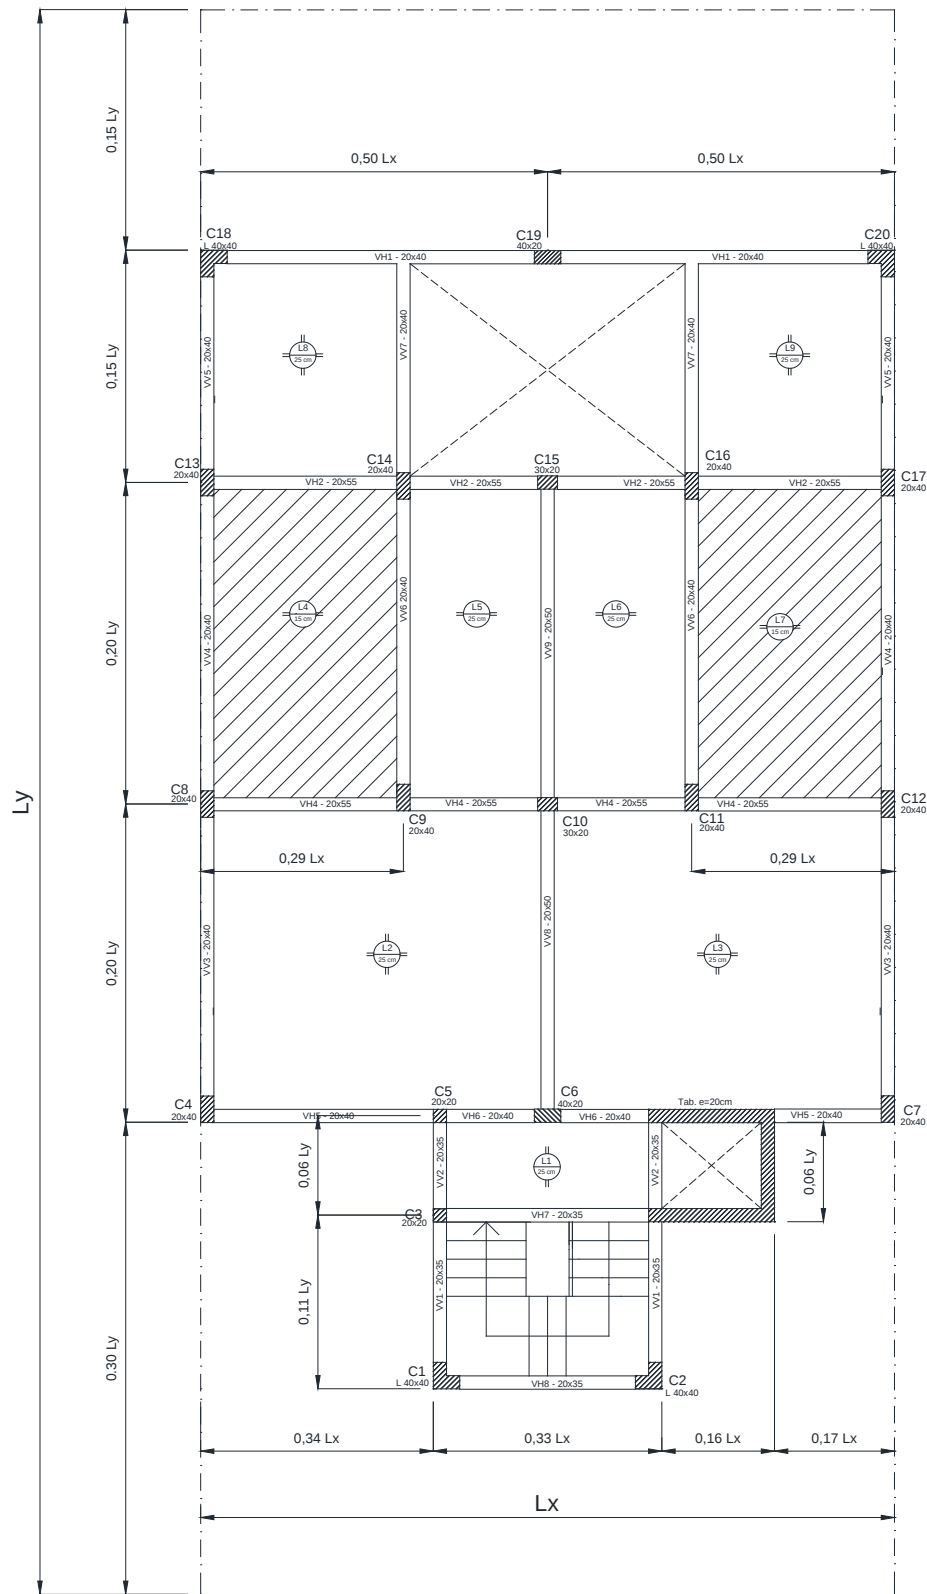

PLANTA ENTREPISO

Datos del Grupo.

Nombre y apellido alumnos/as:

N° de Pisos =

Lx =

Ly =

Sobrecarga, Q =

Perfil 1 =

Perfil 2 =

TANQUE DE AGUA
CAP. 6000 LTS.